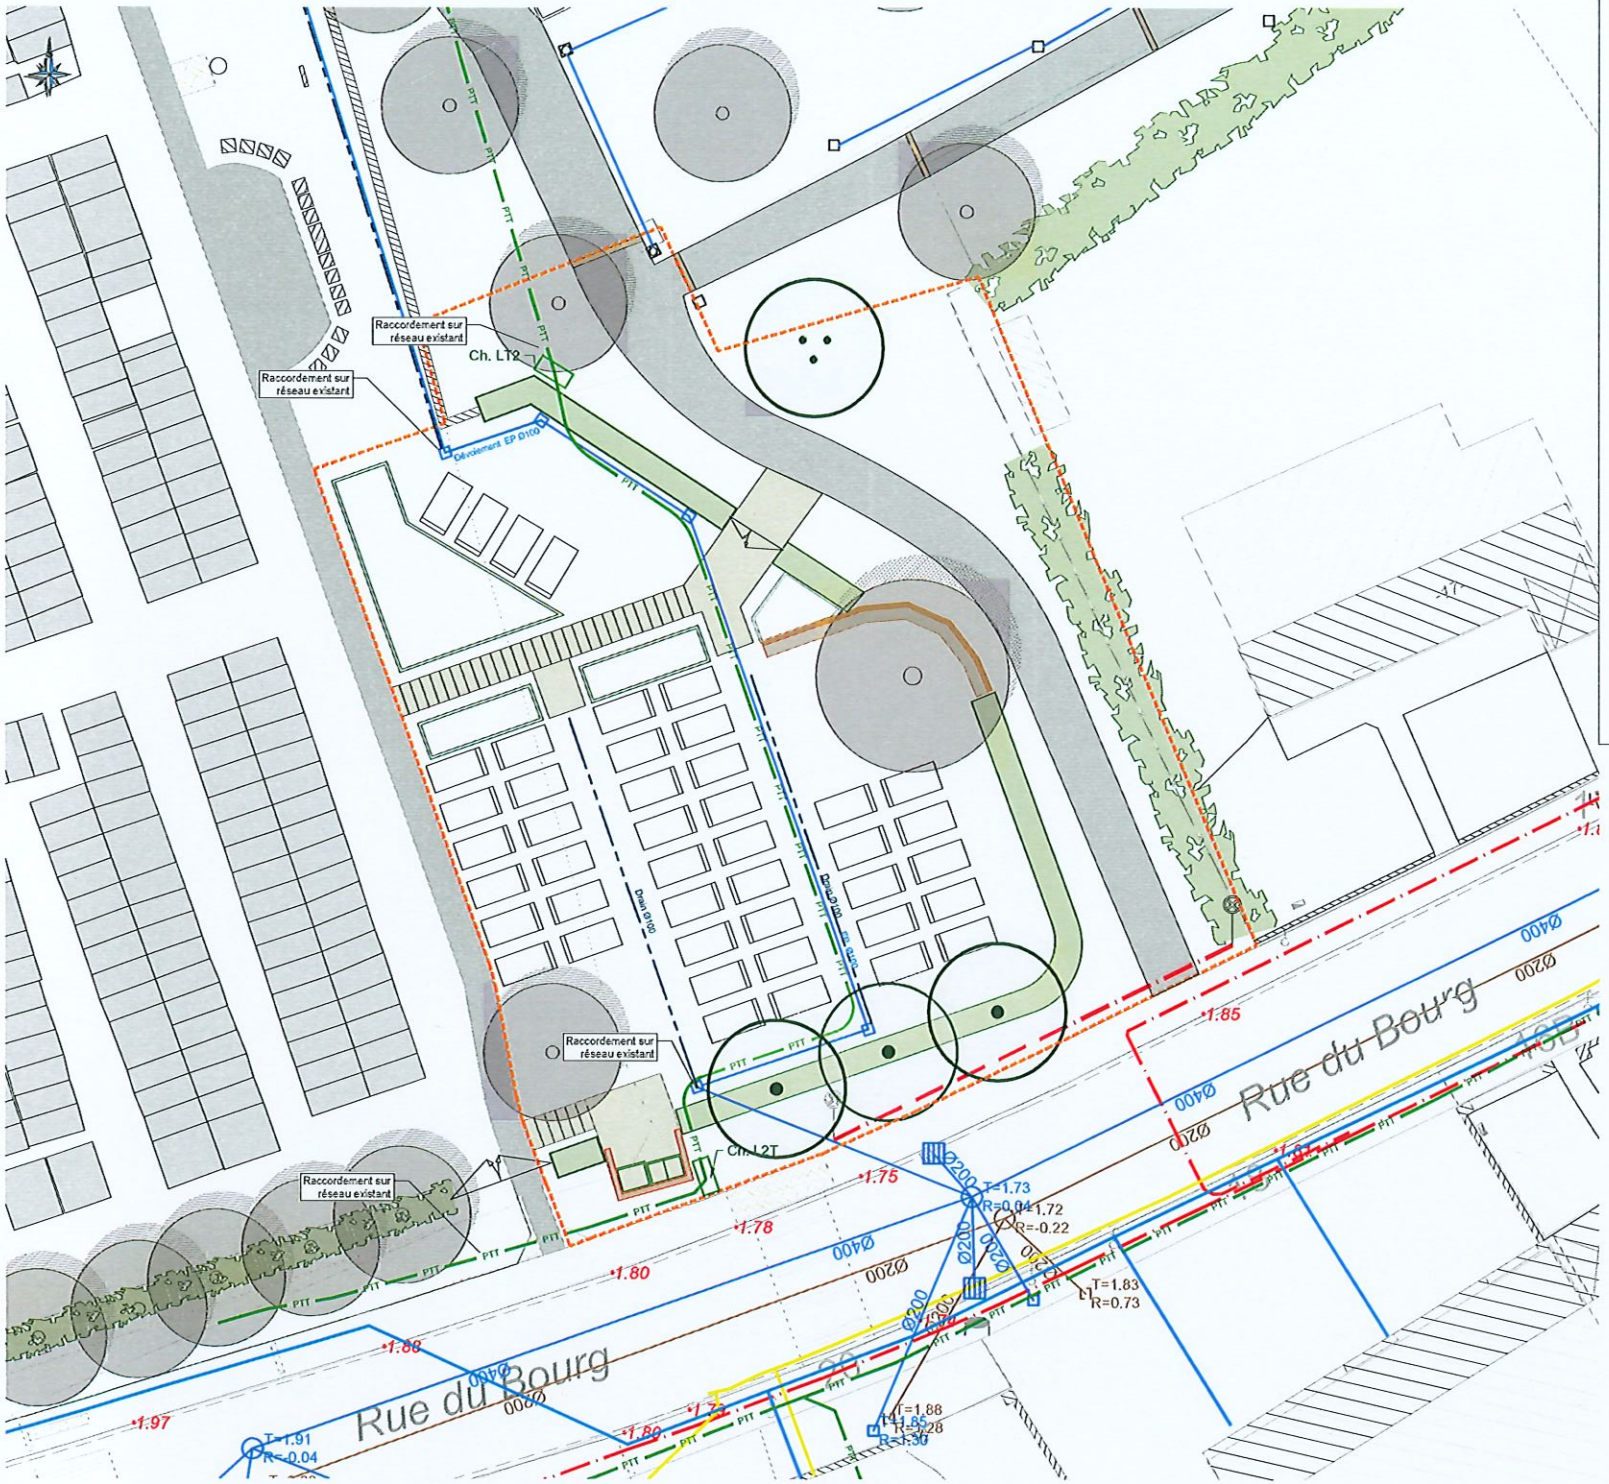


SERVICES TECHNIQUES
DIRECTION DU CADRE DE VIE
SERVICE AMENAGEMENT ET MAINTENANCE DU DOMAINE PUBLIC
BUREAU D'ETUDES
6, rue de Cahors
59640 DUNKERQUE
Tél : 03-28-26-24-19
Fax : 03-28-26-24-39

Dunkerque Grand Littoral
COMMUNAUTE URBAINE

# *Extension du cimetière*

*Rue du Bourg*

*Armbouts-Cappel*

*Aménagement de l'extension*

*PLAN RESEAU PROJET*

| Ind | Dess | Date | DESIGNATION |
|---|---|---|---|
| A | | 08/2024 | Etablissement du plan |

| Dossier : | Nom de fichier : | Réf. du plan | Echelle |
|---|---|---|---|
| 2023-53 | DK-GVE | PL02-PROJET-PRO | 1/100 |

| Dessinateur projeteur | | | Pour la Ville de Dunkerque |
|---|---|---|---|
| BUREAU D'ETUDES<br>Dunkerque le : | | | Nom :<br>Qualité :<br>Dunkerque le : |

## LEGENDE

Périmètre d'intervention

### Réseaux

- Réseau d'eau pluviale
- Réseau d'eau potable
- Réseau d'eau usée
- Réseau électrique
- Réseau de gaz
- Réseau de télécom
- Drain